


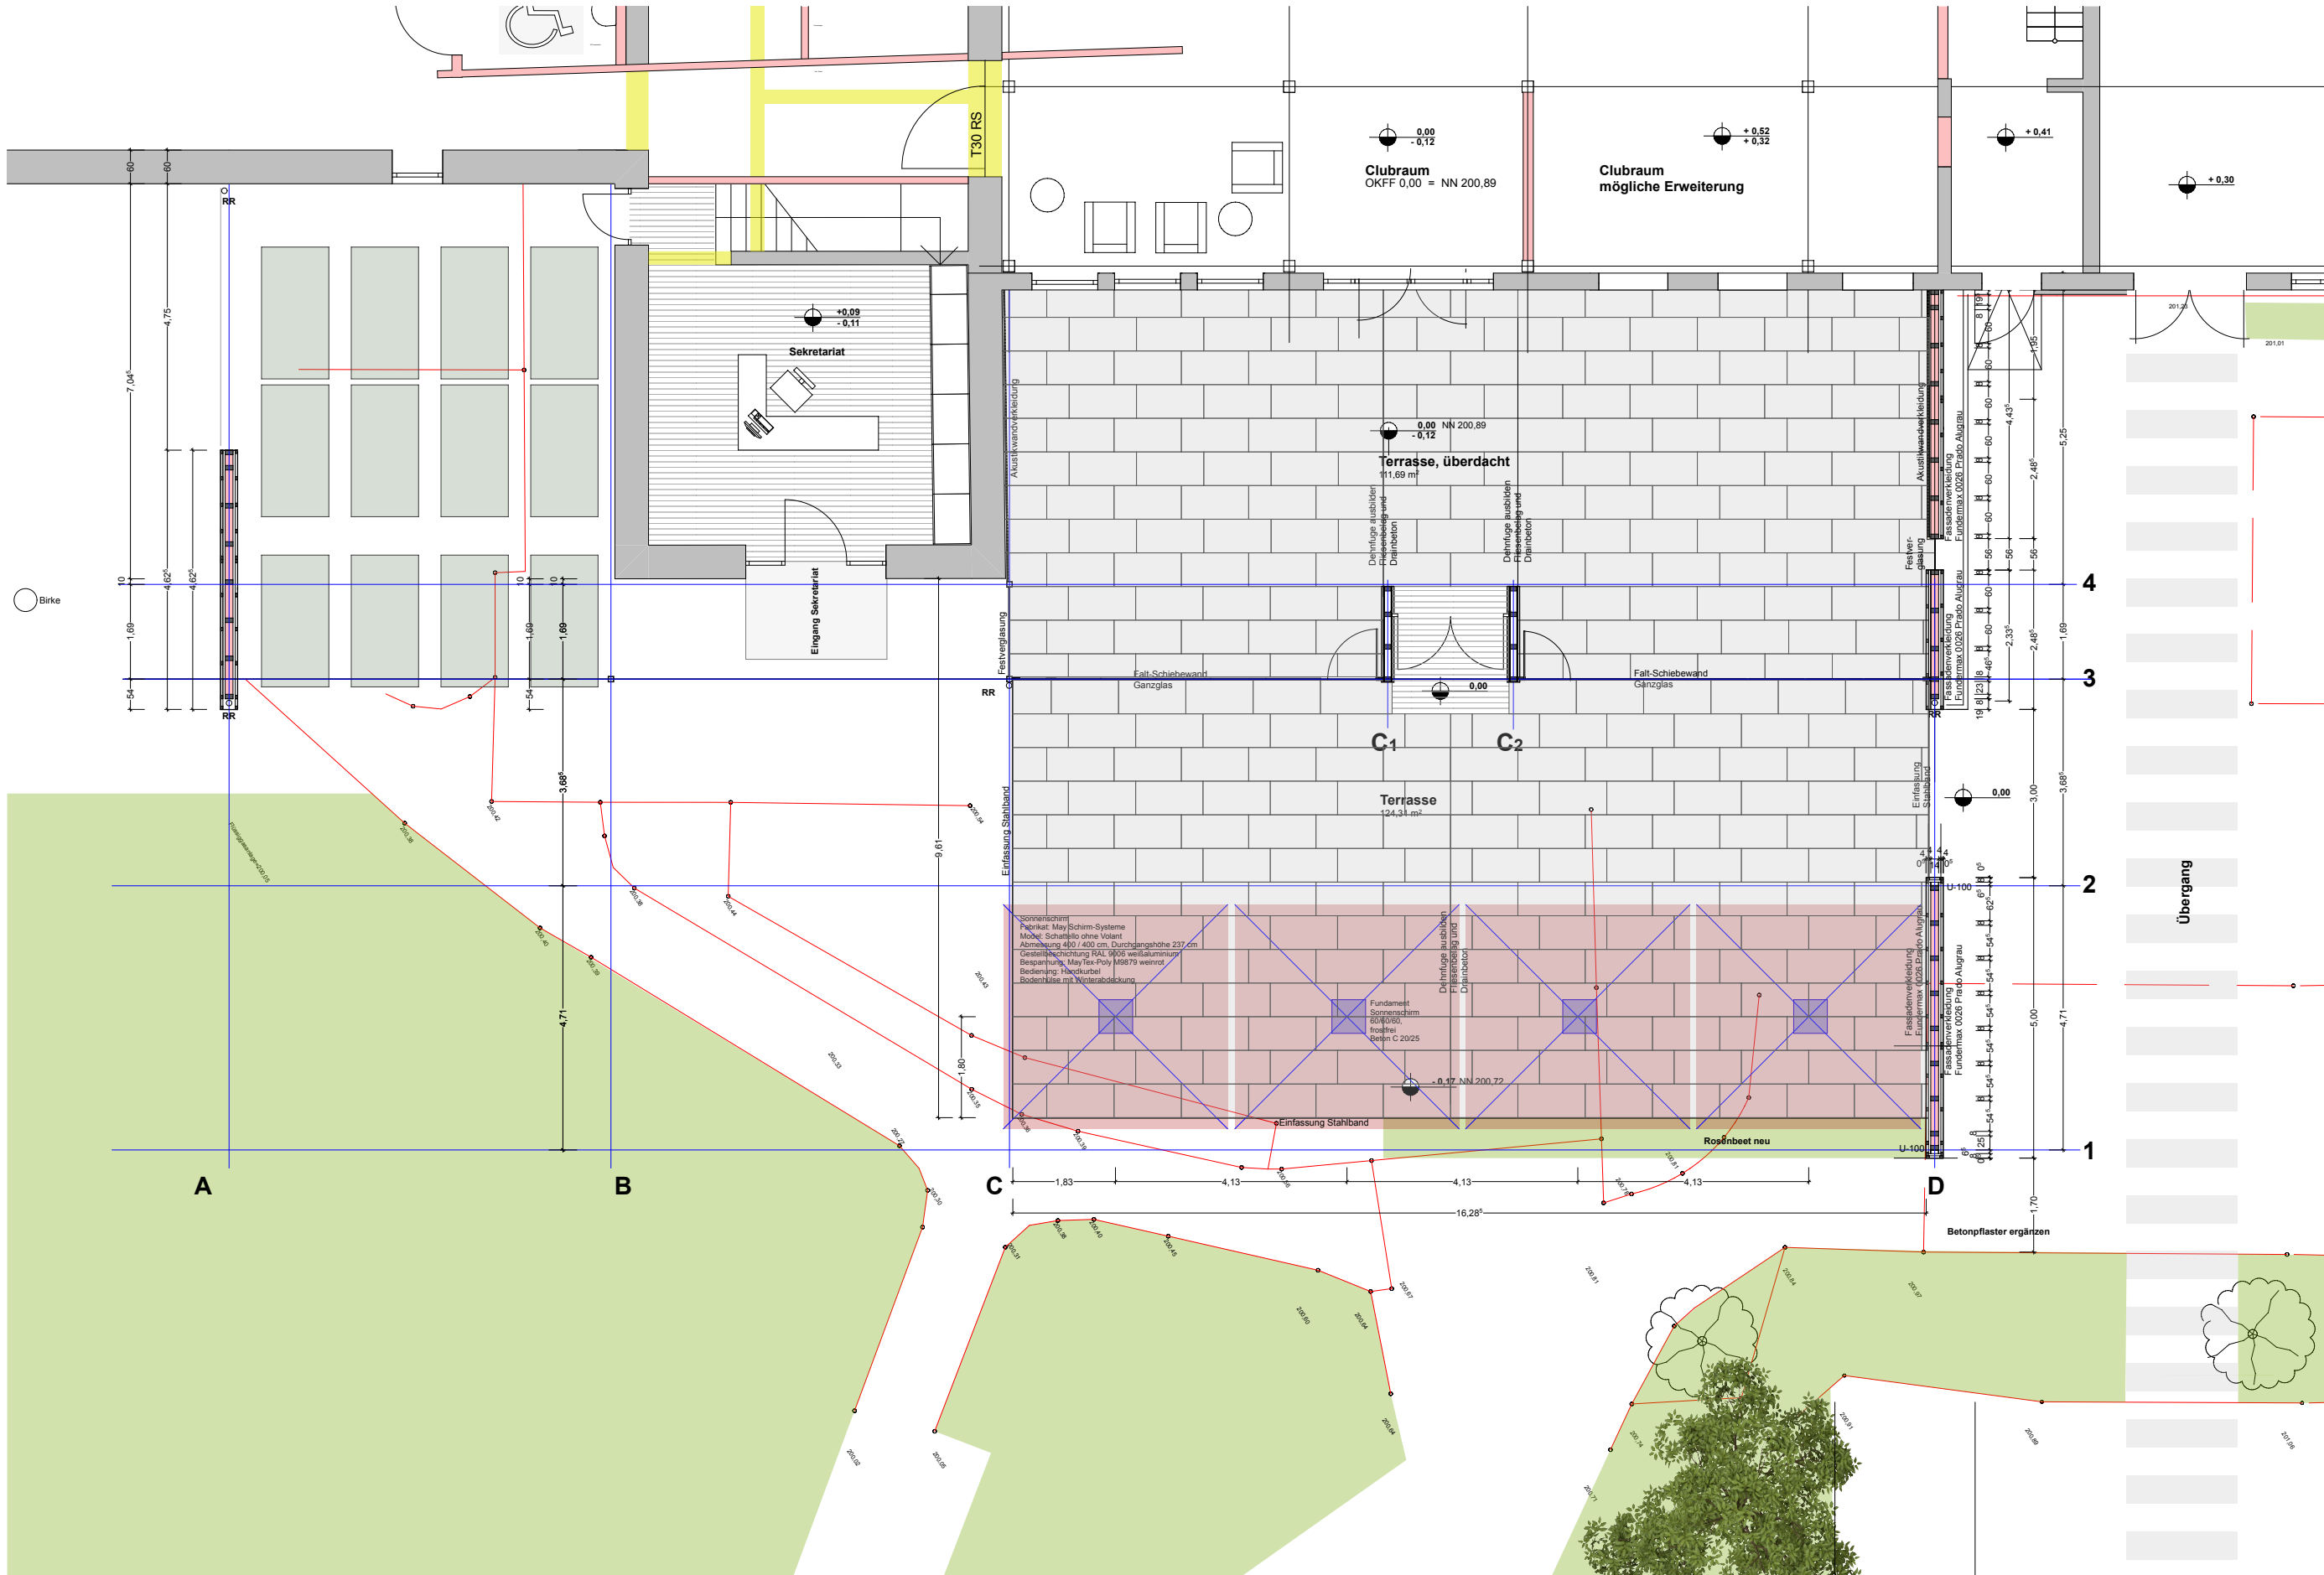

- Bestand
- Neu, Holzkonstruktion
- Abbruch
- Außenanlage Bestand

Bauherr:
Oberhessischer Golf Club Marburg
Maximilianenhof
35091 Cölbe-Bernsdorf



Objekt:
**Terrassenüberdachung und
Neuordnung der Freiterrasse**

Erdgeschoss
OKFF 0,00 = NN 200,89

Plan-Nr.

50.01b

Maßstab

1 : 50

Datum / gezeichnet

30.11.2025 dh

Index	Änderung	Datum
a	Außenanlage Bestand	13.12.2025
b	Fliesenpiegel	26.01.2026

Planung:
Detlef Hortig | Köppelsweg2a | 35232 Dautphetal
Tel. 06461 4127 Mobil 0151 11 67 11 96 detlefhortig@t-online.de